ISTNIEJĄCA ROZDZIELNICA GŁÓWNA nN –
ZLOKALIZOWANA NA PARTERZE BUDYNKU ELEKTROCIEPŁOWNI

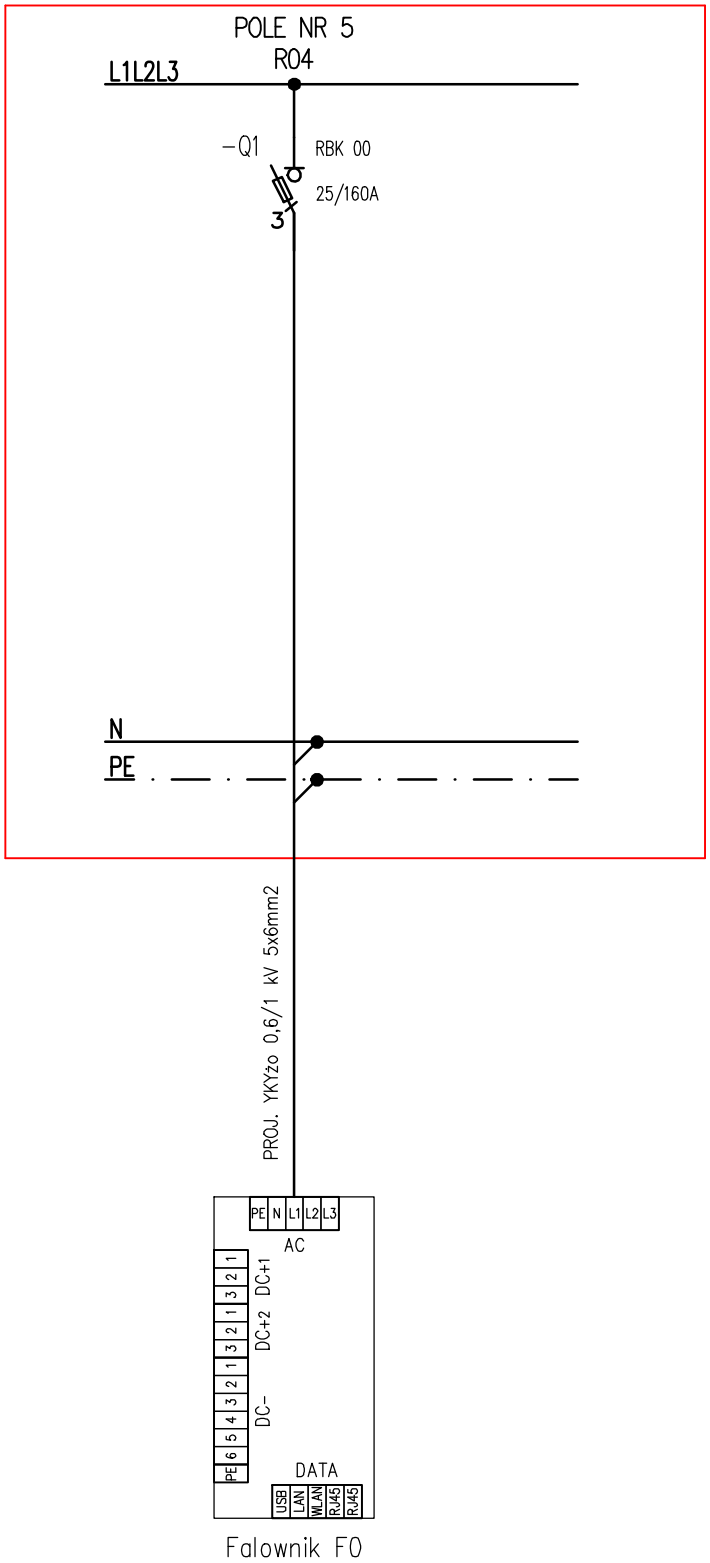

eelbo

Biuro projektowe instalacji elektroenergetycznych
ul. Boh. Warszawy 15-16 pok. 8, Szczecin 70-370
e-mail: eelbo@eelbo.pl, tel. 91-852-19-71

PROJEKT
INSTALACJI FOTOWOLTAICZNEJ

ADRES INWESTYCJI:	ul. Energetyków 1, 72-010 Police
INWESTOR:	PEC Police ul. Energetyków 1, 72-010 Police
PROJEKTANT:	mgr inż. Piotr Markowski upr. ZAP/0218/POOE/11
SPRAWDZIŁ:	mgr inż. Mariusz Piątkowski upr. proj. ZAP/0125/PWOE/11
OPRACOWAŁ:	inż. Rafał Hyćko

SCHEMAT PODŁĄCZENIA
FALOWNIKA F0

1:--	05.2018	IE2
ELEKTRYCZNA		

UWAGA:
Kopiowanie, publikacje oraz wszelkie inne formy wykorzystania projektu bez zgody autorów będą naruszeniem przepisówwynikających z Ustawy z dnia 4.02.1994 r. o prawie autorskim i prawach pokrewnych.